


NYÍRPI LIS  
BELTERÜLET

### ALAPRAJZ

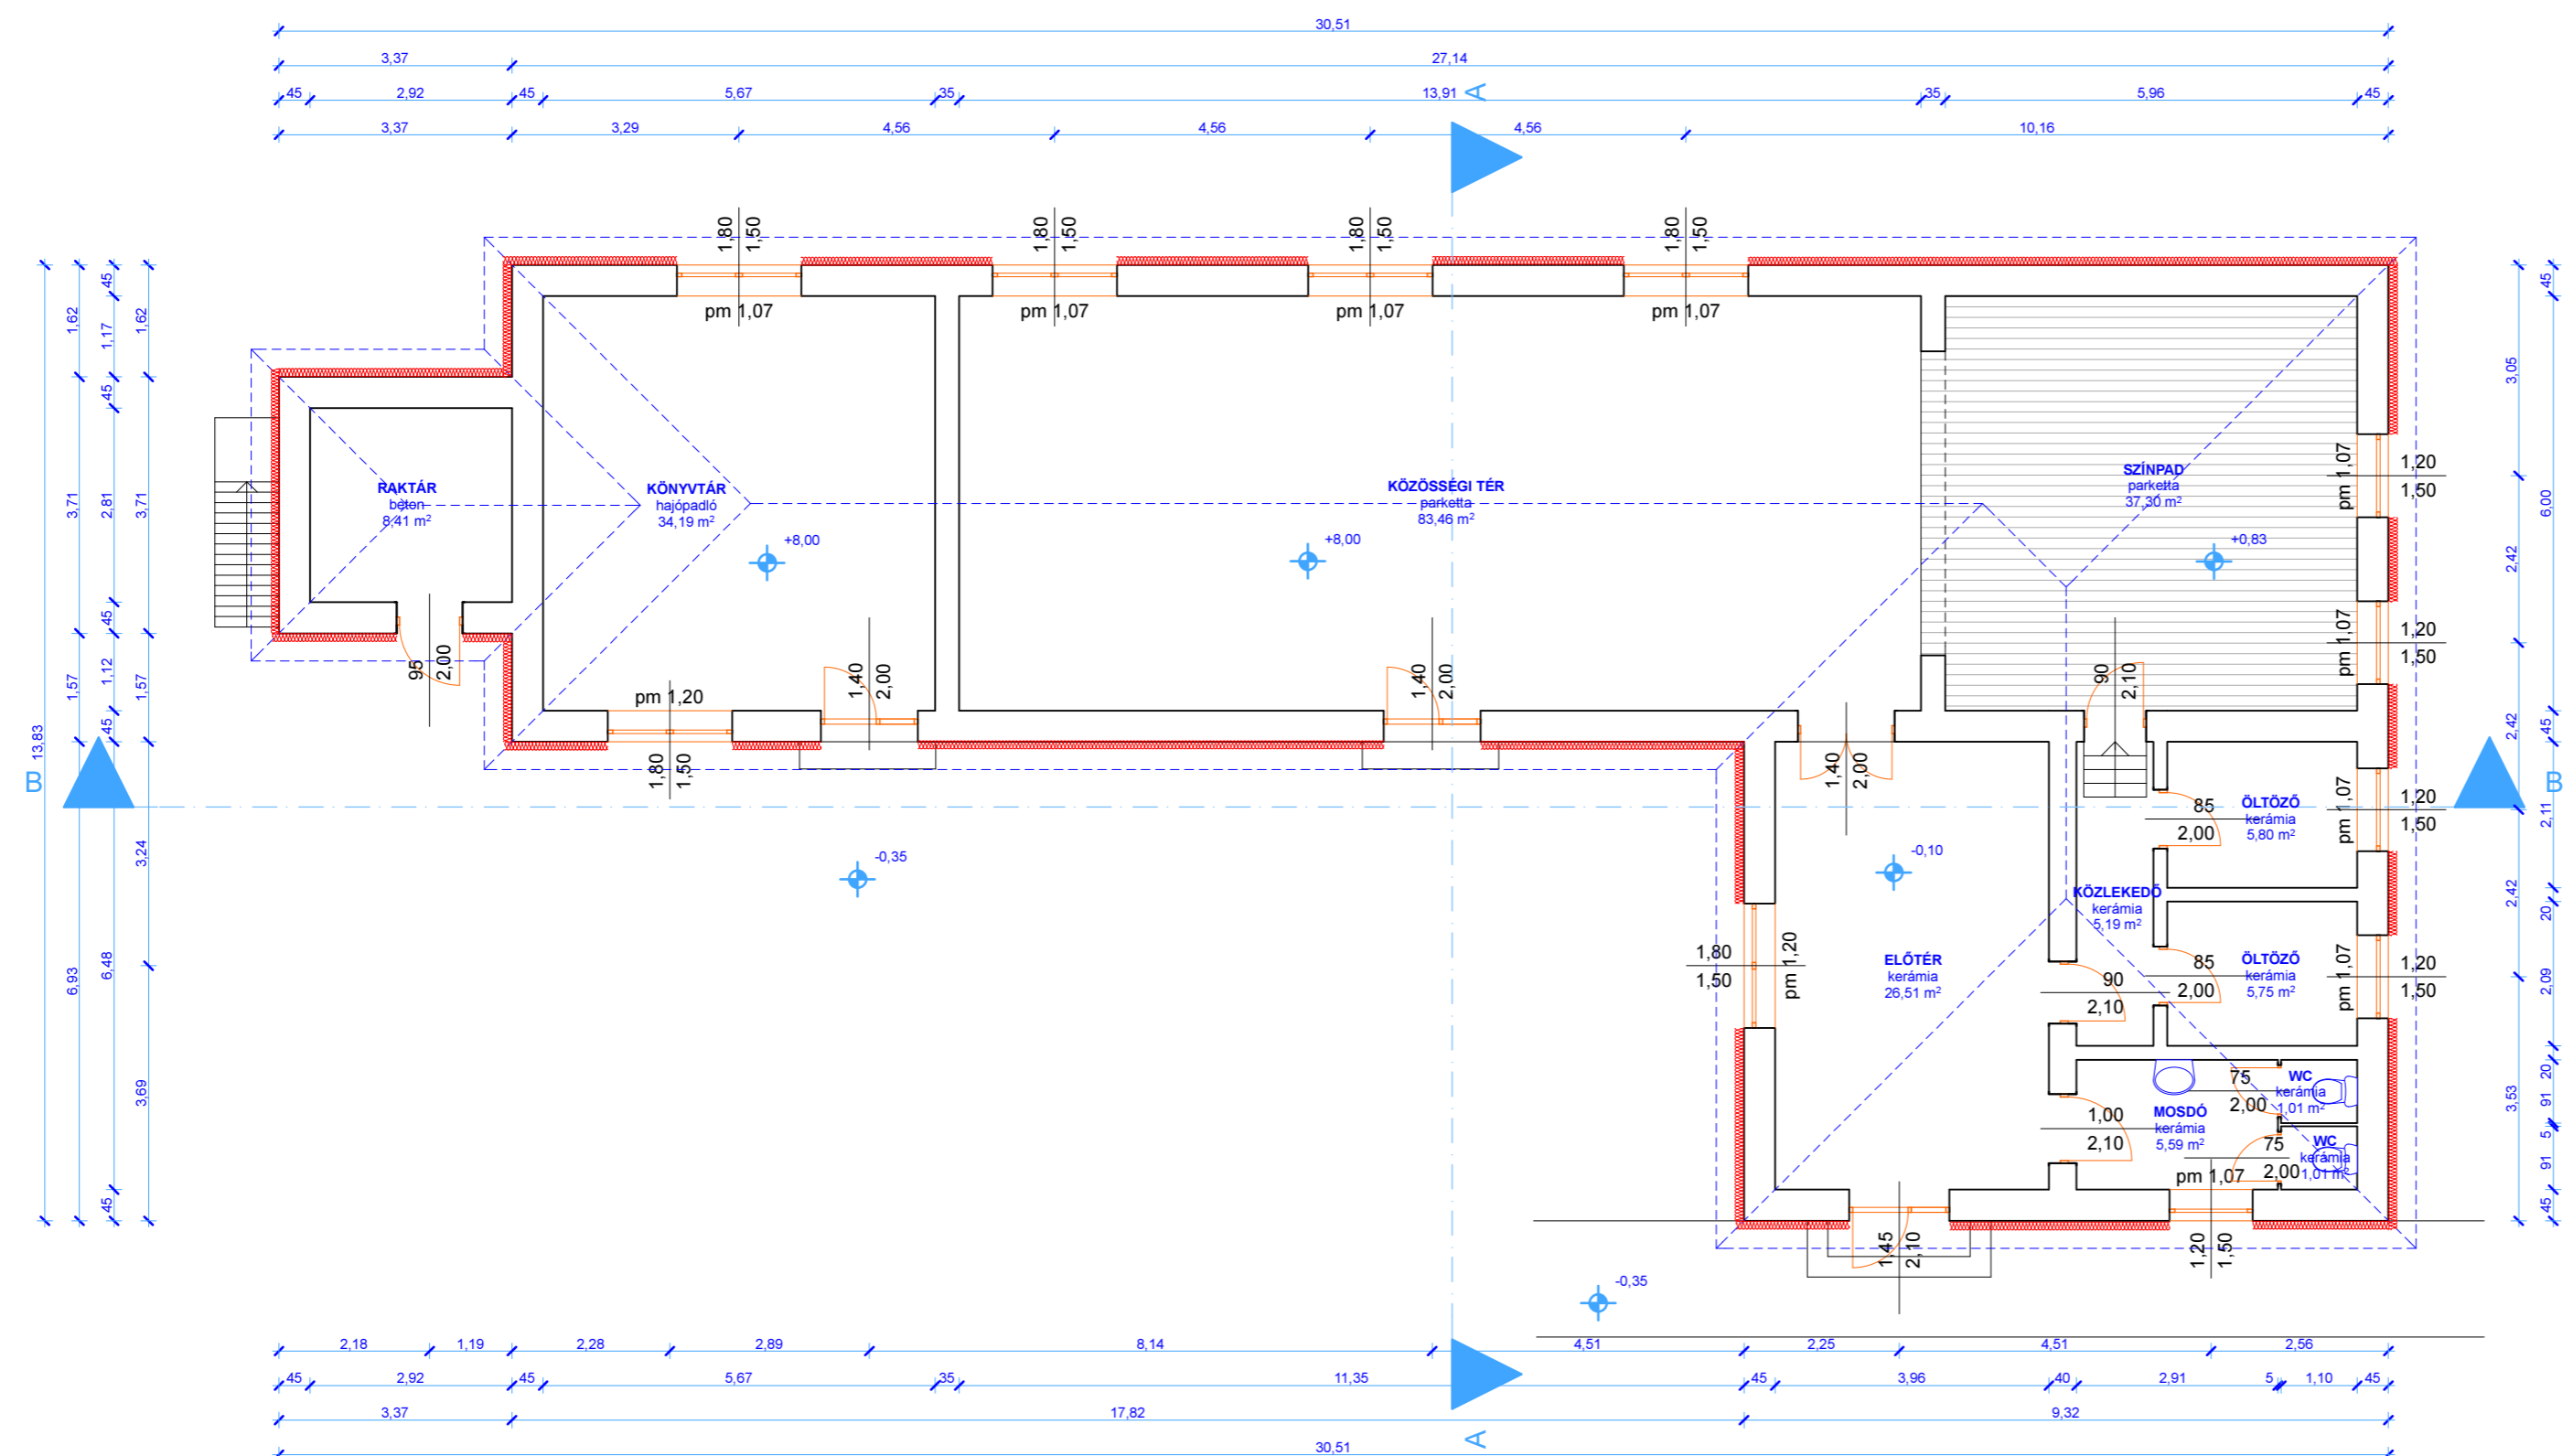

### BEÉPÍTÉSI ADATOK

Telek területe: 1 ha 1069 m<sup>2</sup>

Rendezett terepszint: -0,35 m  
Padlószint: +0,00 m  
Főpárkány: +3,69 m  
Gerincvonal: +7,58 m  
oldalkert: 1,22 m  
előkert: 2,59 m  
hátsókert: 64,64 m

Építménymagasság nem változik!

**KOVÁCS ISTVÁN**  
Magasépítő mérnök  
Tervező szakmérnök, vállalkozó, kizsrdzó  
Mészaika Viki M. út 15.  
Vill. eng. sz. ES-281499  
Adószám: 73806366-2-35  
Nagyresed Takarékszövetkezet: 60000004-14010149

### Felújítási tervdokumentáció

<b>HLG HUNGARY Műszaki-, Gazdasági Tanácsadó és Szolgáltató Kft.</b> 4331 Nyíresászári, Sport út 6. Tel: +36 30 505 8512 e-mail: hlghungarykft@gmail.com Raiffeisen bank: 12043006-01176953-00100005 Adószám: 14166983-2-15	Felelős tervező:  <b>Kovács István</b> É-15-0143	Építtető:  <b>Nyírpilis Község Önkormányzata</b> 4376 Nyírpilis, Fő utca 22.
<b>Nyírpilisi Községi Ház</b> energiahatékonyságának növelése 4376 Nyírpilis, Károlyi utca 28.; 350 Hrsz.	 <b>Hadadi Lajos Róbert</b> ügyvezető	Rajz léptéke: <b>M 1:100</b> Dátum: <b>2016.04.01.</b> Terv megnevezése: <b>alaprjz</b>