




KELETI HOMLOKZAT

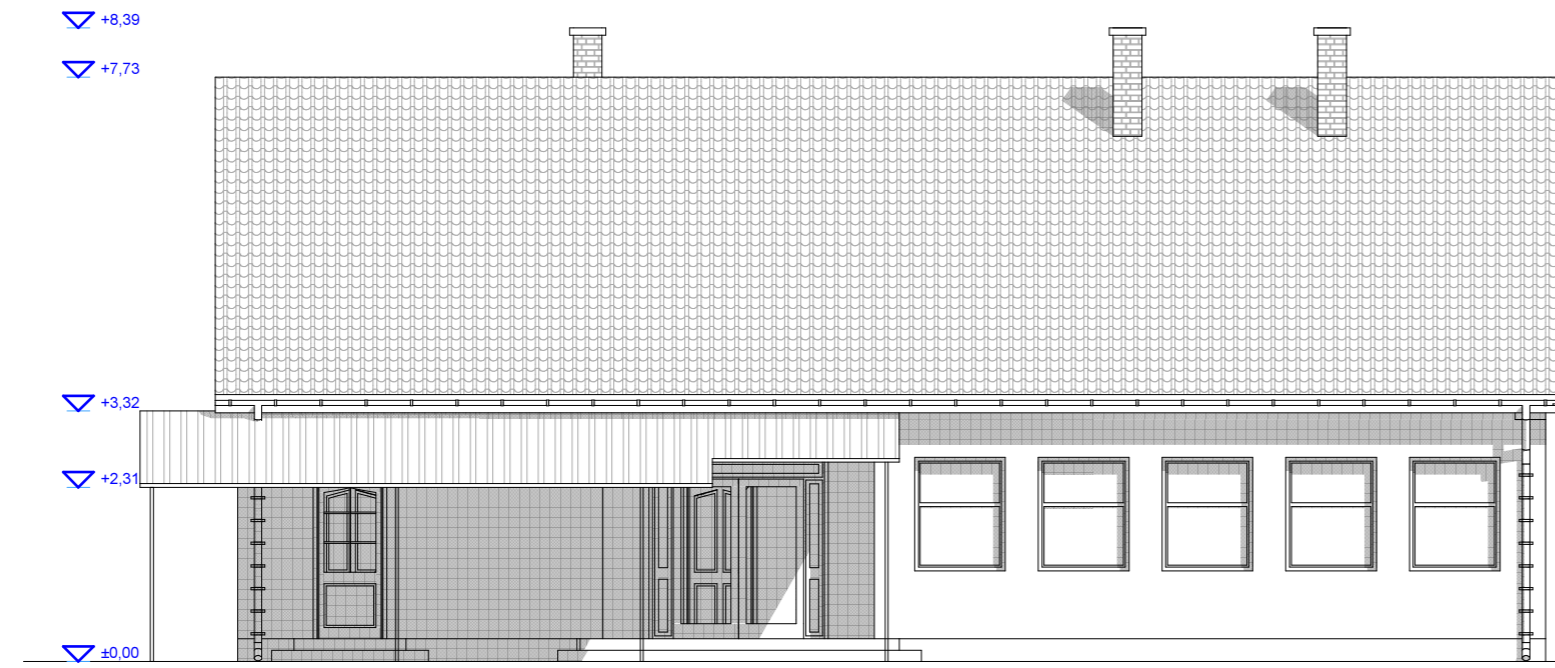

ÉSZAKI HOMLOKZAT

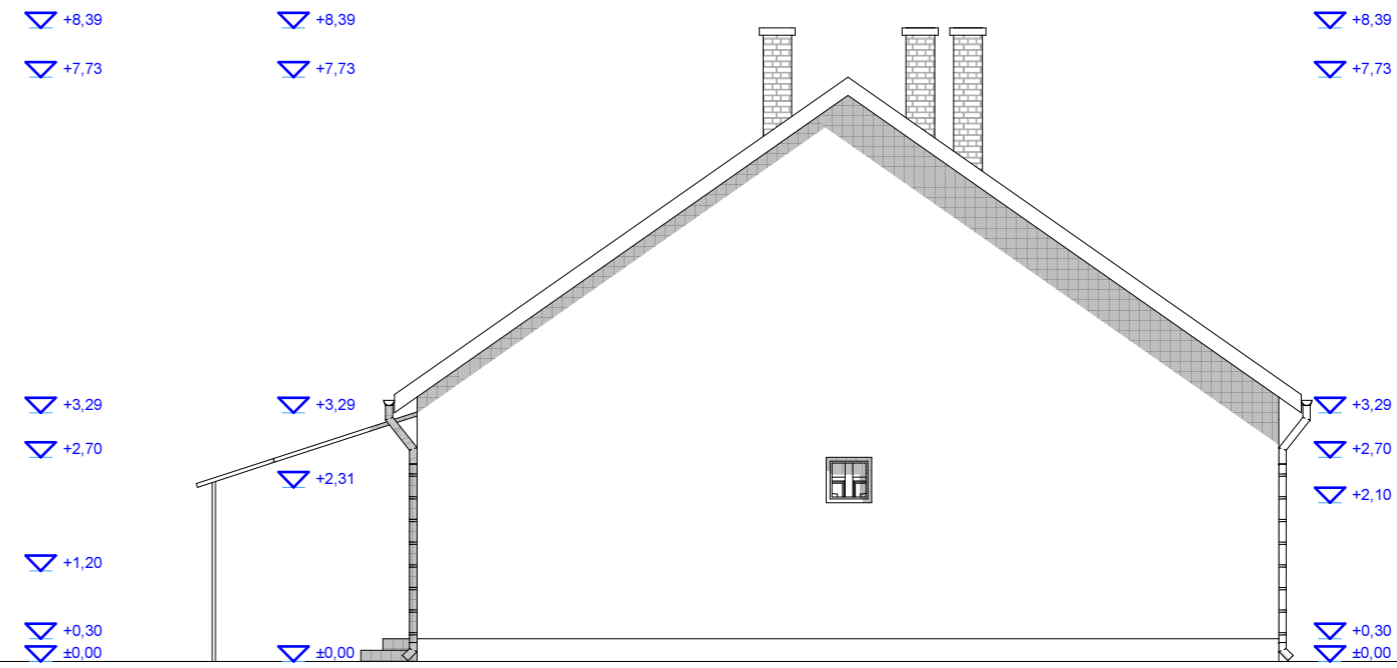

NYUGATI HOMLOKZAT

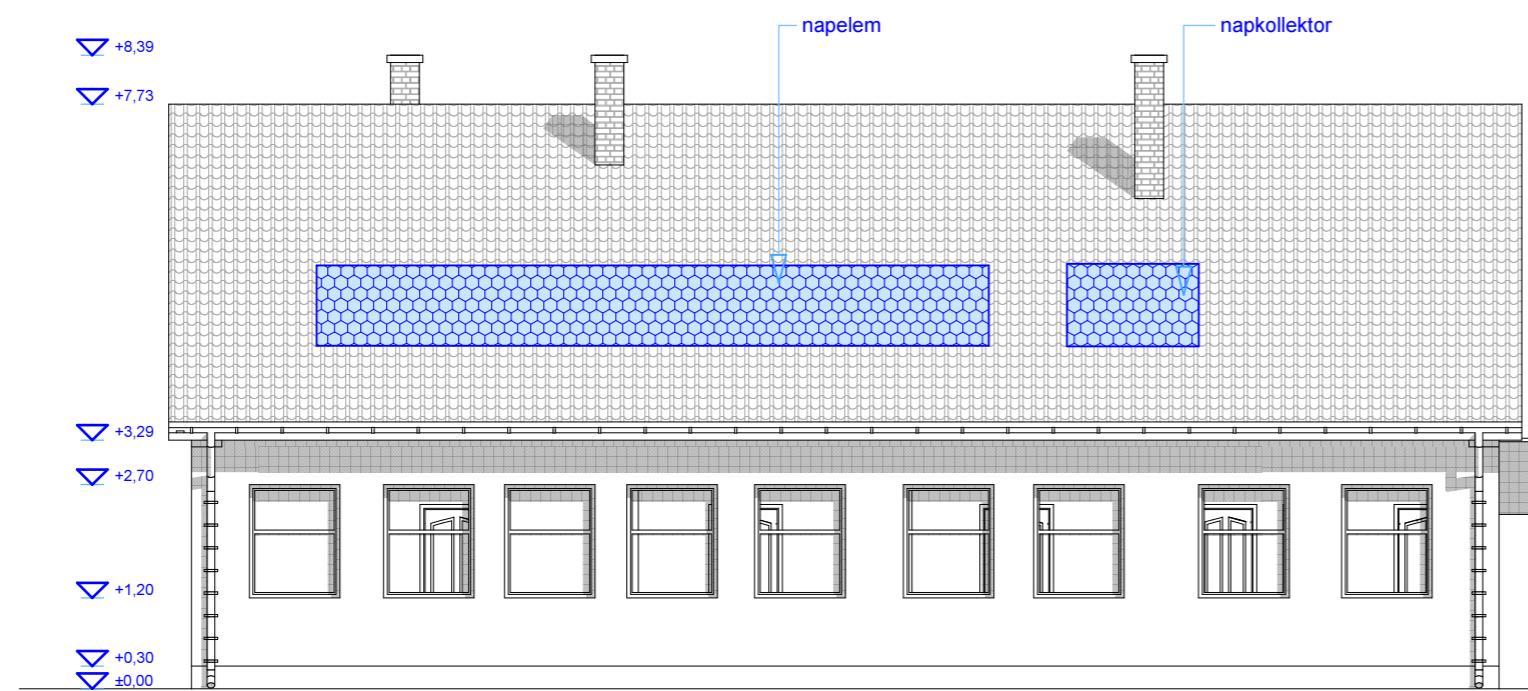

DÉLI HOMLOKZAT



Tondach BOLERO kerámia cserép
műanyag nyílászáró
fehér BAUMIT homlokzatfesték + kőzetgyapot szigetelés
BAUMIT lábzetvakolat

KOVÁCS ISTVÁN
Magasépítő mérnök
Tervező szakmérnök, vállalkozó, kiscsofázó
Műszaki Václav M. út 15.
Vill. eng. sz. ES-28-495
Adószám: 73806366-2-35
Nagyecseri Taksz.év. 48000024-16010149

Felújítási tervdokumentáció		
<p>HLG HUNGARY Műszaki-, Gazdasági Tanácsadó és Szolgáltató Kft. 4331 Nyírcsászári, Sport út 6. Tel: +36 30 505 8512 e-mail: hlghungarykft@gmail.com Raiffeisen bank: 12043006-01176953-00100005 Adószám: 14166983-2-15</p>	<p>Felelős tervező: <i>Kovács István</i> Kovács István É-15-0143</p>	<p>Építtető: <i>Nyirpilis Község Önkormányzata</i> Nyirpilis Község Önkormányzata 4376 Nyirpilis, Fő utca 22.</p>
<p>Polgármesteri hivatal energetikai korszerűsítése</p>	<p><i>Hadadi Lajos Róbert</i> Hadadi Lajos Róbert ügyvezető</p>	<p>Rajz léptéke: M 1:100 Dátum: 2016.04.01.</p>
<p>4376 Nyirpilis, Fő út 22.; 5 Hrsz.</p>		<p>Terv megnevezése: homlokzat</p>