



KELETI HOMLOKZAT

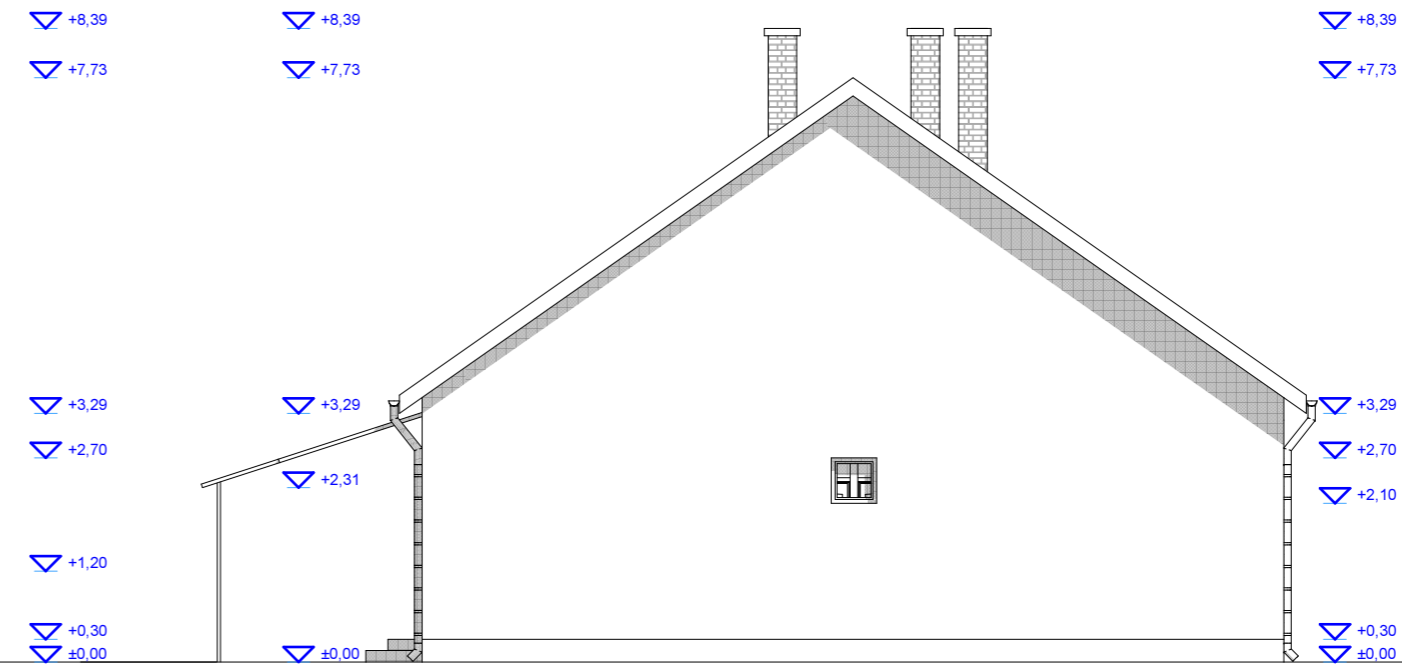


ÉSZAKI HOMLOKZAT



NYUGATI HOMLOKZAT

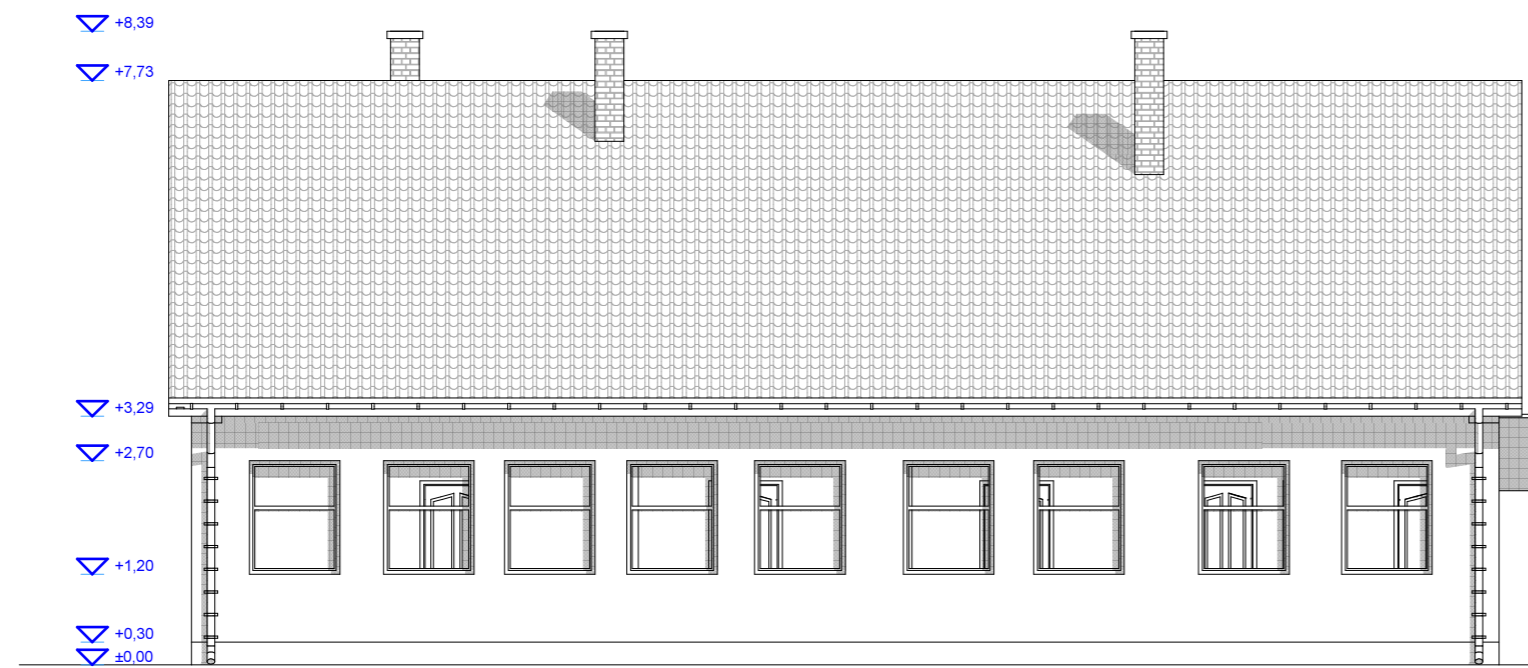

DÉLI HOMLOKZAT

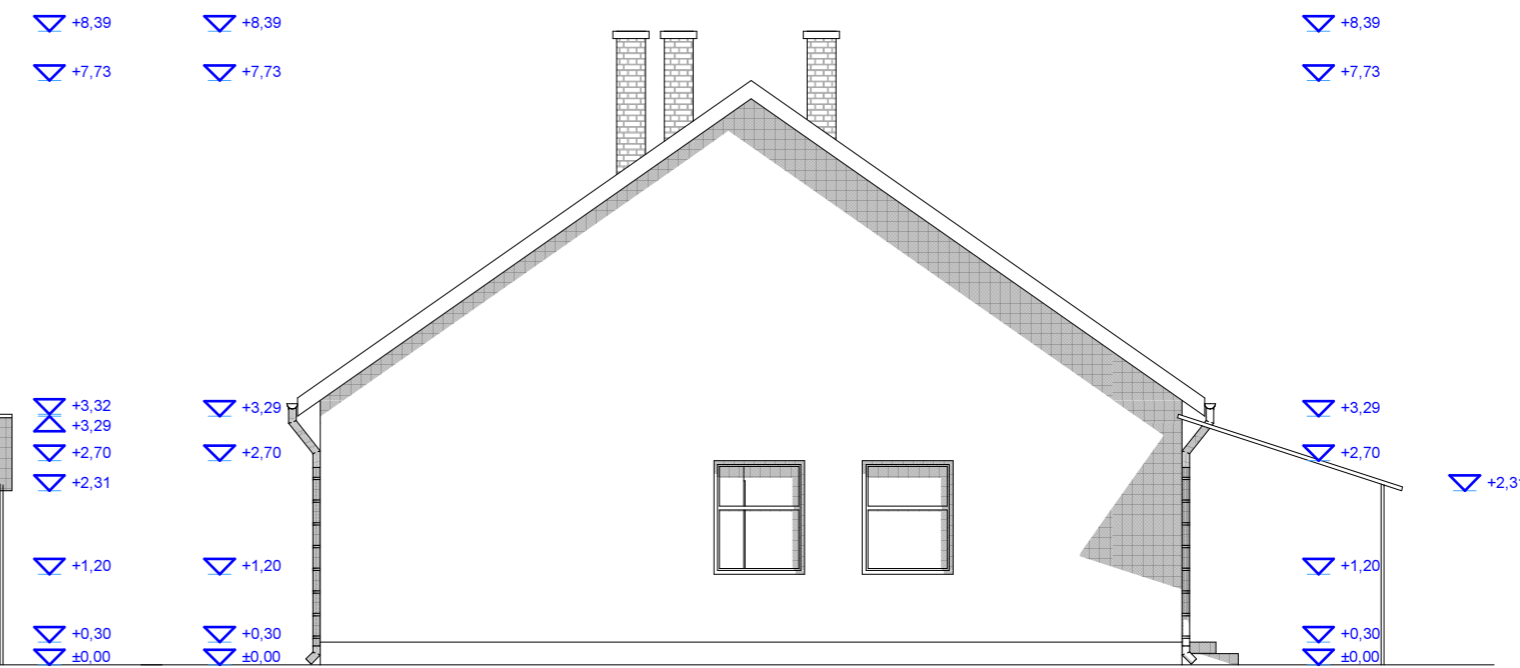

kerámia fedés  
fa nyílászáró  
narancssárga BAUMIT homlokzatfesték  
cementsimítás lábazat

**KOVÁCS ISTVÁN**  
Magasépítő mérnök  
Fervező szakmérnök, vállalkozó, kiscsofzó  
Műszaki Václav M. út 15.  
Vill. eng. sz. ES-28-495  
Adószám: 73806366-2-35  
Nagyecsed Taksz.év. 48000024-16310149

Felújítási tervdokumentáció		
<p><b>HLG HUNGARY Műszaki-, Gazdasági Tanácsadó és Szolgáltató Kft.</b> 4331 Nyírcsászári, Sport út 6. Tel: +36 30 505 8512 e-mail: hlghungarykft@gmail.com Raiffeisen bank: 12043006-01176953-00100005 Adószám: 14166983-2-15</p>	<p>Felelős tervező: <i>Kovács István</i> <b>Kovács István</b> É-15-0143</p>	<p>Építtető: <i>Nyírpilis Községi Önkormányzat</i> <b>Nyírpilis Községi Önkormányzata</b> 4376 Nyírpilis, Fő utca 22.</p>
<p><b>Polgármesteri hivatal energetikai korszerűsítése</b></p>	<p><i>Hadadi Lajos Róbert</i> <b>Hadadi Lajos Róbert</b> ügyvezető</p>	<p>Rajz léptéke: <b>M 1:100</b>      Dátum: <b>2016.04.01.</b></p>
<p>4376 Nyírpilis, Fő út 22.; 5 Hrsz.</p>		<p>Terv megnevezése: <b>felmérési homlokzat</b></p>