

NYÍRPILIS
BELTERÜLET

BEÉPÍTÉSI ADATOK

Telek területe: 1 ha 1069 m²

Rendezett terepszint: -0,35 m

Padlószint: +0,00 m

Főparkány: +3,69 m


Gerincvonal: +7,58 m

oldalkert: 1,22 m

előkert: 2,59 m

hátsókert: 64,64 m

Építménymagasság nem változik!

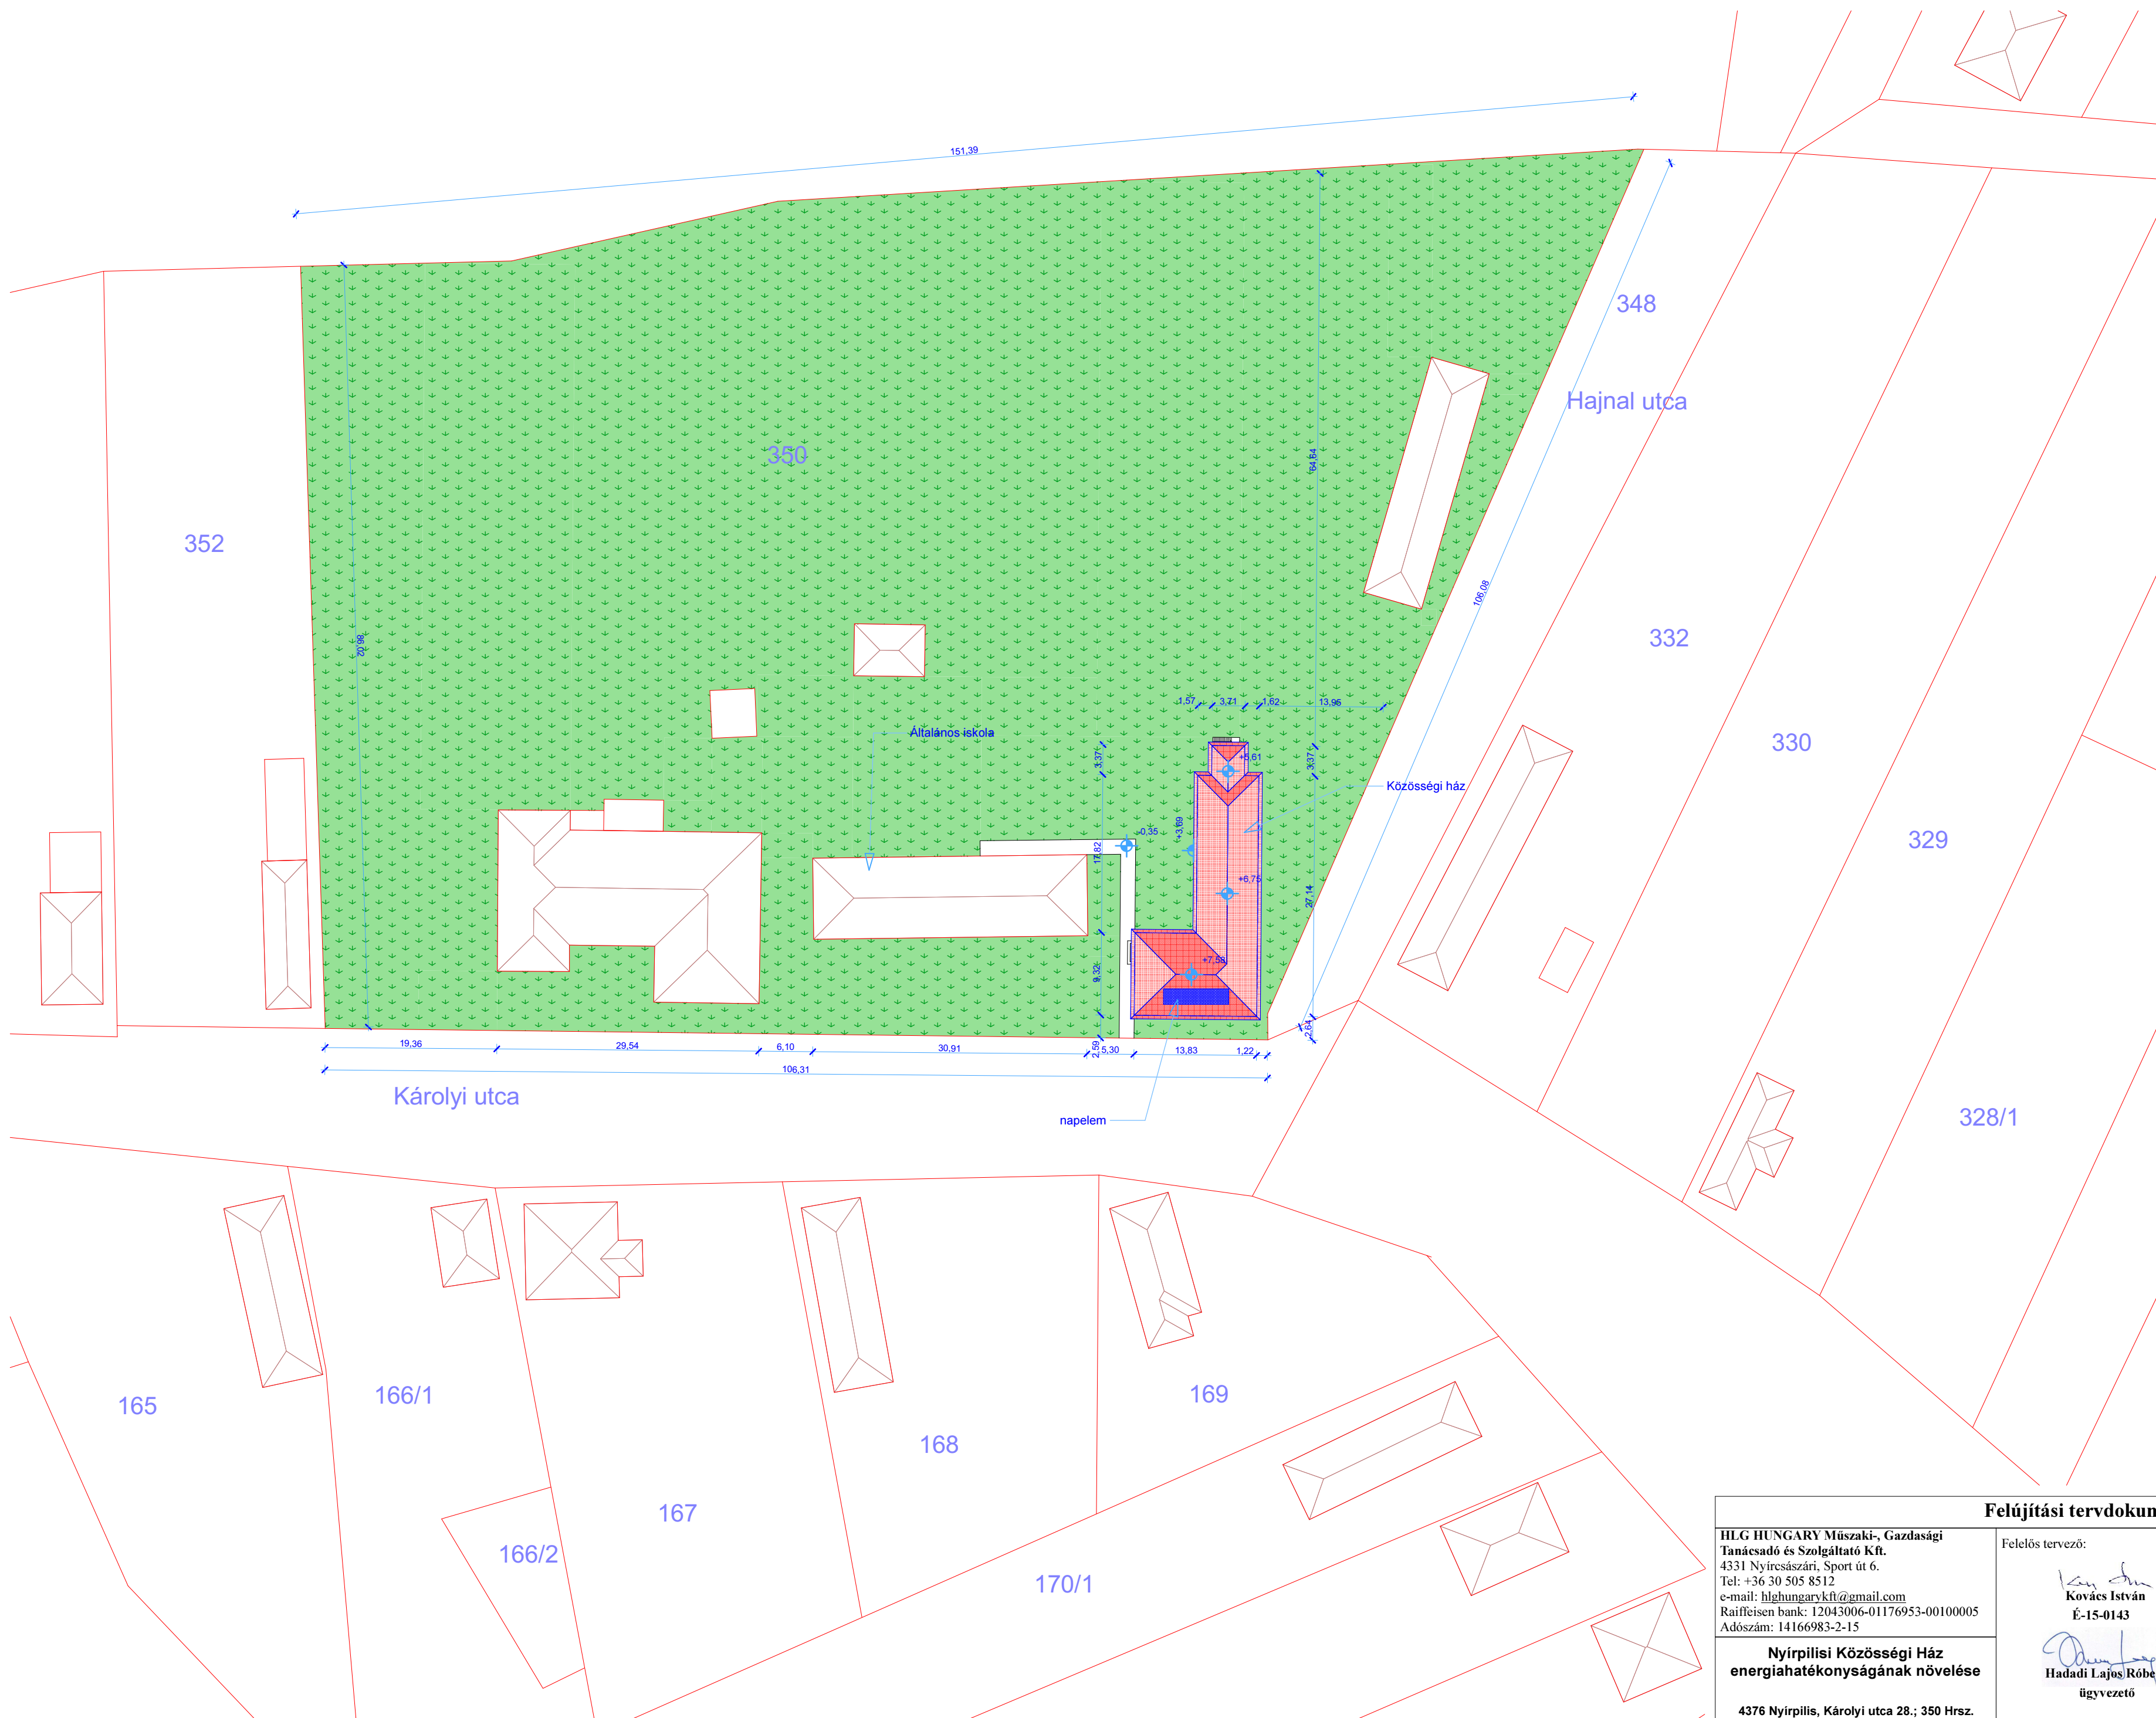

KOVÁCS ISTVÁN
Magasépítő mérnök
Tervező szakmérnök, vállalkozó, középítő
Mészáros Václav M. ut. 15.
Vill. eng. sz. ES-25-169
Adószám: 73800366-2-35
Nagyresed Takarékszövet. - 60000004-14010149

Felújítási tervdokumentáció

HLG HUNGARY Műszaki-, Gazdasági
Tanácsadó és Szolgáltató Kft.
4331 Nyíreszászari, Sport út 6.
Tel: +36 30 505 8512
e-mail: hlgungarykft@gmail.com
Raiffeisen bank: 12043006-01176953-00100005
Adószám: 14166983-2-15

Felelős tervező:

Kovács István
É-15-0143

Építető:

Nyirpilis Község Önkormányzata
4376 Nyirpilis, Fő utca 22.

Nyirpilis Községi Ház
energiahatékonyságának növelése
4376 Nyirpilis, Károlyi utca 28.; 350 Hrsz.

Hadadi Lajos Róbert
ügyvezető

Rajz léptéke: **M 1:500**
Dátum: **2016.04.01.**
Terv megnevezése: **helyszínrajz**